


# RZUT PODDASZA, 1:75

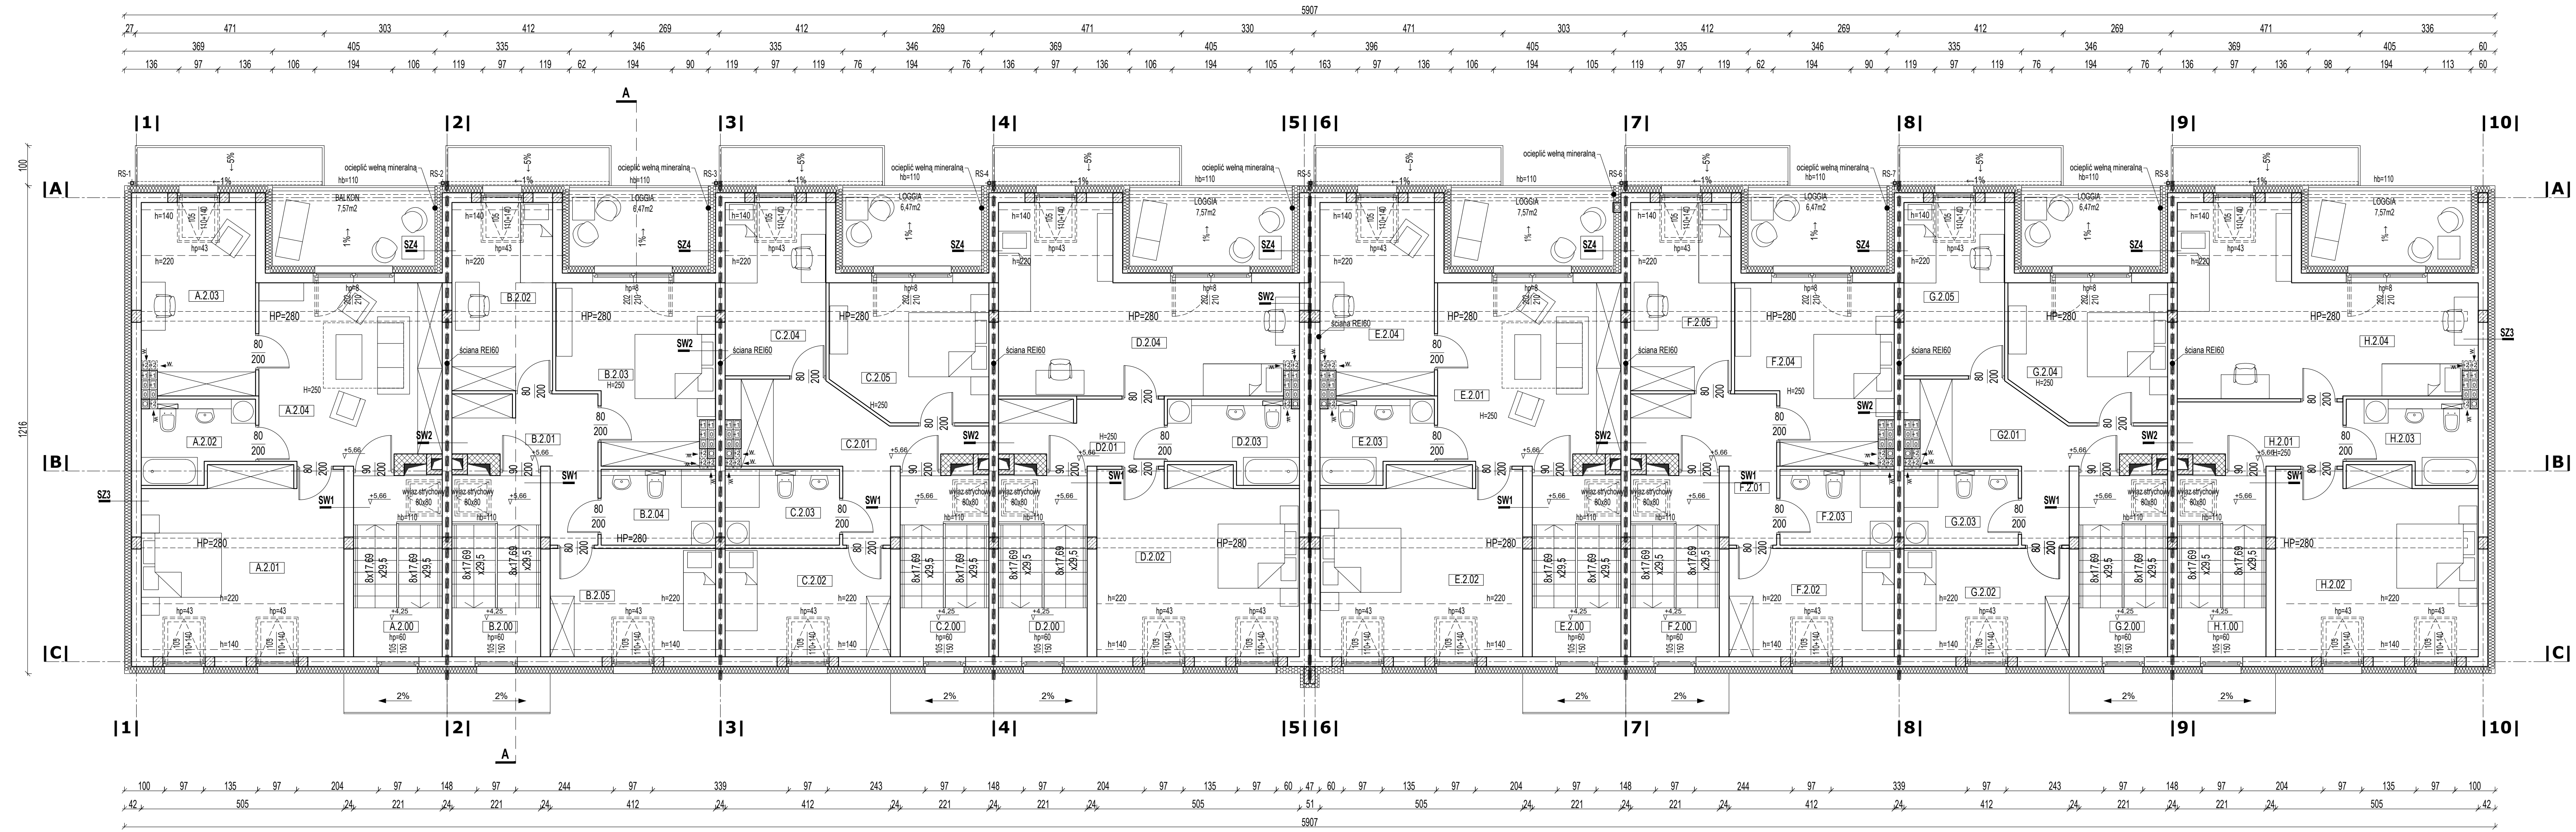

## LEGENDA:

- bloczek silikatowy
- beton komorowy
- żelbet
- styropian
- wełna mineralna
- oddzielenia przeciwpożarowe
- hb
- hp
- H
- HP
- h
- w
- RS

## UWAGA:

1. Wszystkie wymiary i rzędne należy sprawdzić na budowie.
2. W przypadku wystąpienia różnic, projektowany układ należy dostosować do stanu istniejącego, zachowując zasady zawarte w proj.
3. O jakichkolwiek niezgodnościach i wątpliwościach należy poinformować projektanta.
4. Projekt architektoniczny należy rozpatrywać z opisem oraz z projektami branżowymi: konstrukcja, instalacje sanitarne i elektryczne.
5. Wszystkie użyte materiały muszą posiadać atesty dopuszczenia stosowania w budownictwie.
6. Przed rozpoczęciem budowy należy opracować projekty wykonawcze, w tym celu skontaktować się z jednostką projektową przed rozpoczęciem jakichkolwiek prac.

**projektant**  
mgr inż. arch. **Jakub Tokarczyk**  
47-208 Reńska Wieś  
ul. Stronie 30  
tokarczyk.jakub@gmail.com  
tel. kontaktowy: 517 459 396 NIP: 7492042159

**inwestor**  
BAN-ART Firma Handlowa, Andrzej Bandrowski, 47-232 Kędzierzyn-Koźle, ul. Bolesława Śmiałego 2

**adres inwestycji**  
47-220 Kędzierzyn-Koźle, ul. Horoszkiewicza, dz. nr 3427/106, 3427/102, 3427/90, 3427/91, 3427/92, 3427/93, jednostka ewid. 160301\_1, obręb: Kędzierzyn 0044

**BRANŻA ARCHITEKTONICZNA**  
projektant, specjalność architektura mgr inż. arch. Grzegorz Janik, upr. 06/OPOKK/2009  
opracowanie mgr inż. arch. Krystyna Król 01/OPOKK/2015

**opracowanie**  
mgr inż. arch. Jakub Tokarczyk, mgr inż. arch. Katarzyna Kozak

**tytuł**  
PB ARCHITEKTURA 1:75 001 2018-03-26

**tytuł**  
RZUT PODDASZA A-07